


# Doorsnede-Bovenaanzicht

900

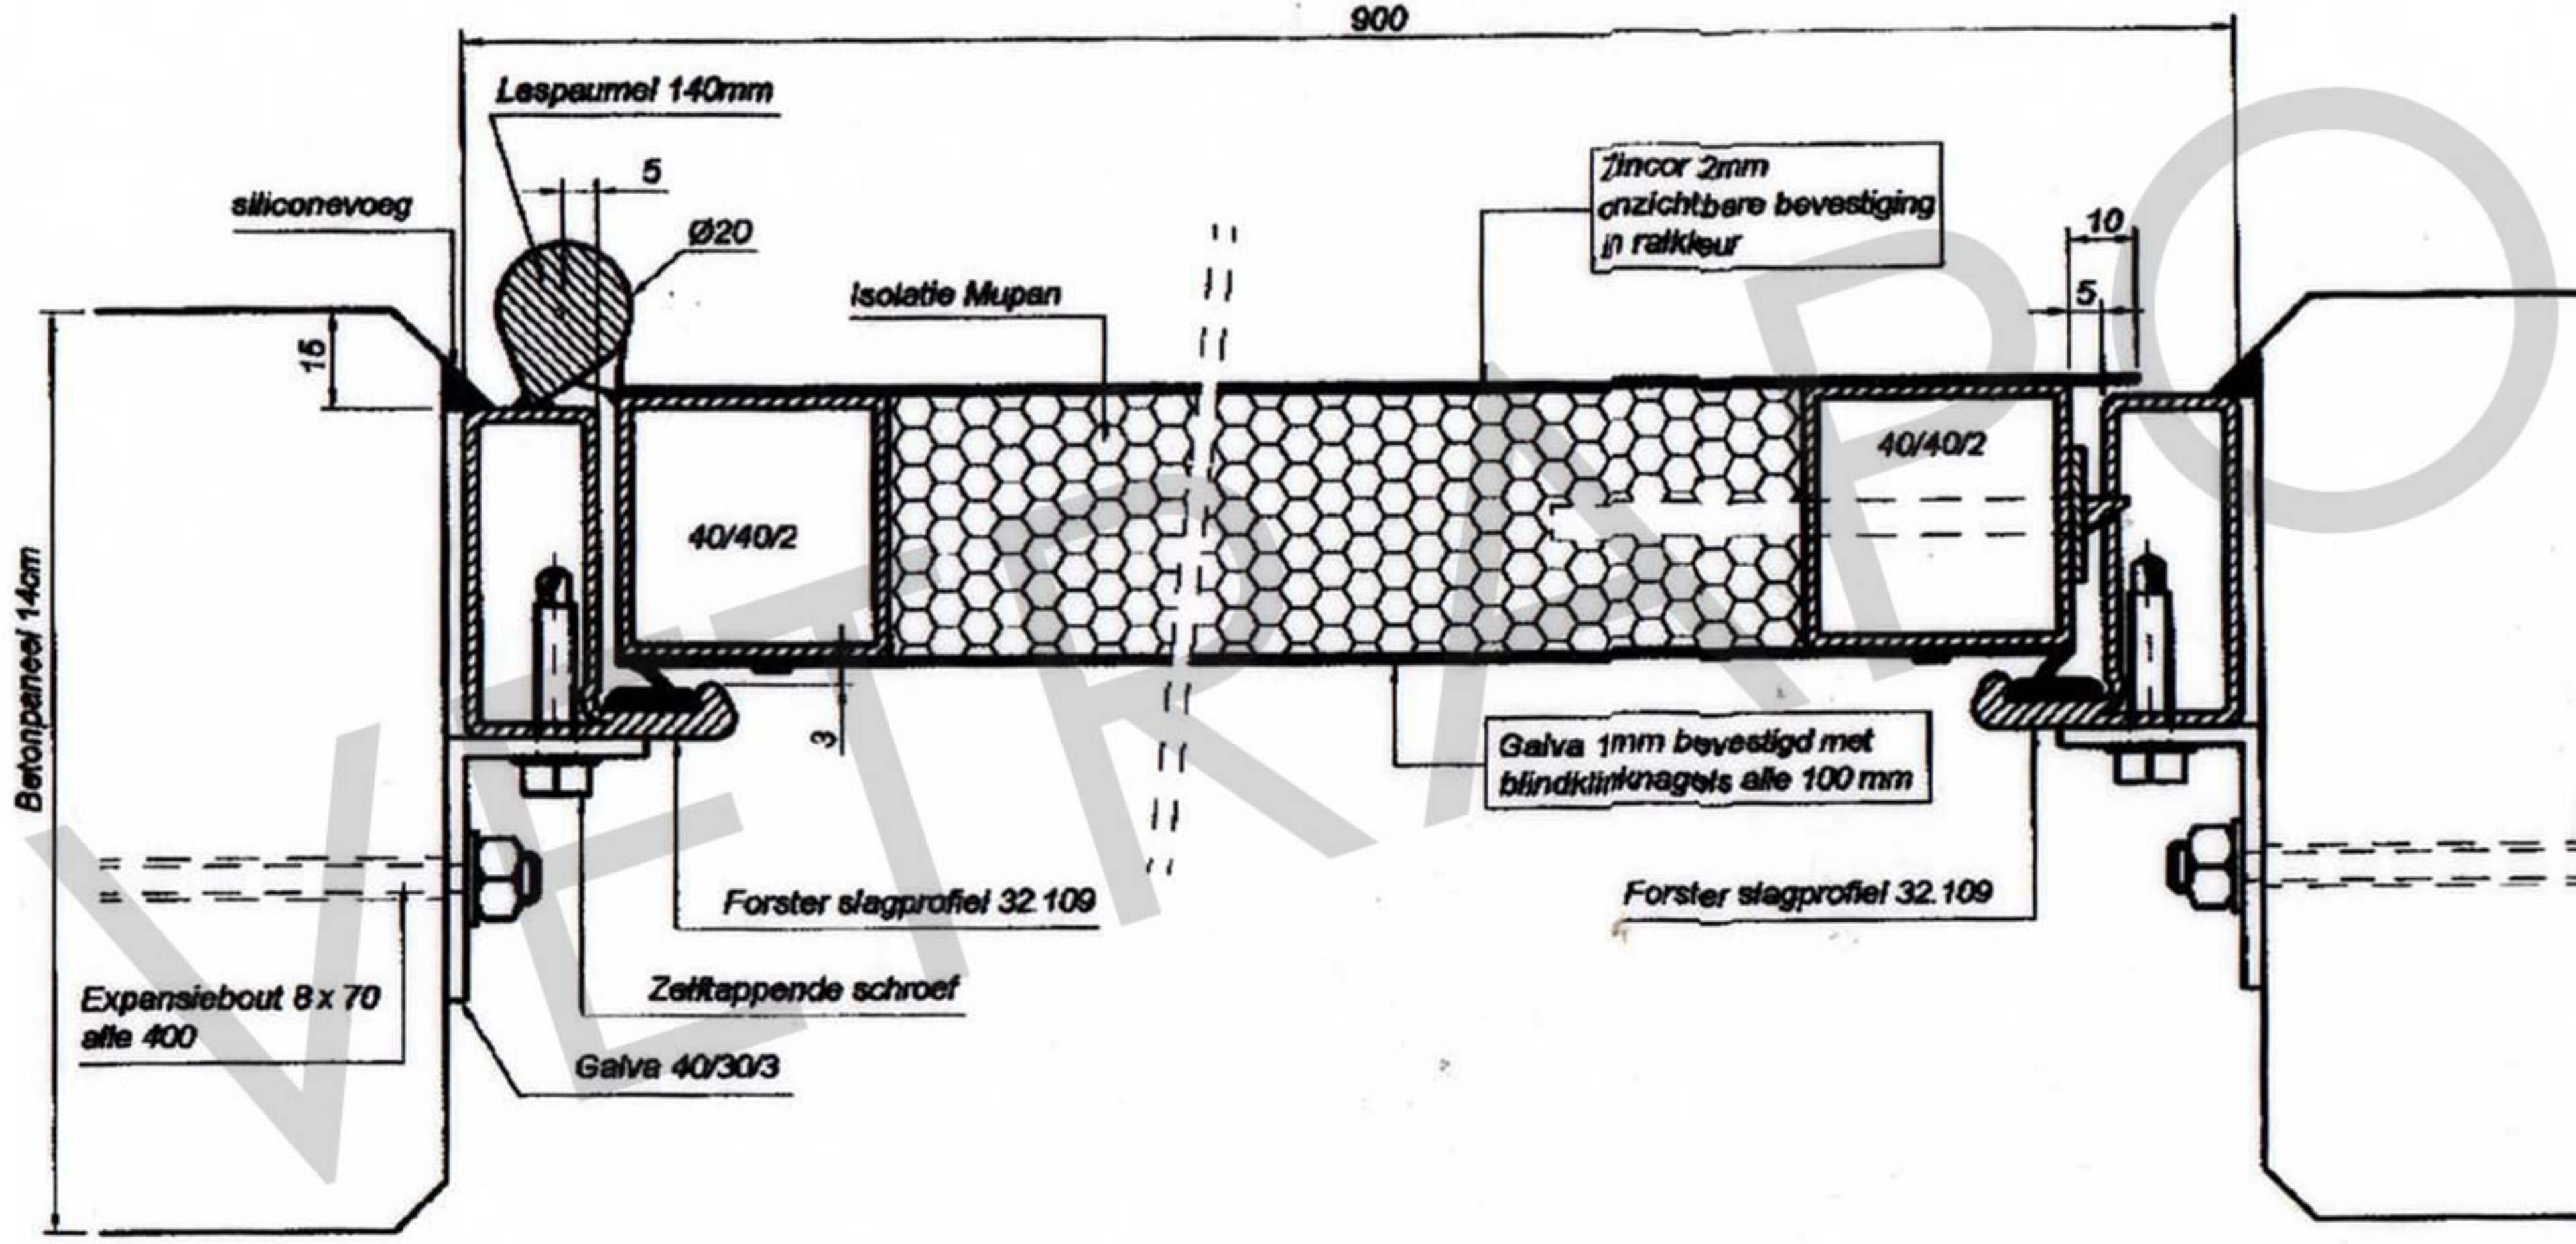

Handtekening voor akkoord van de uitvoering.	Afwijkingen	Oppervlakte	Schaal 1/1	Gewicht
			Grondstof Staalstaal	Constructiestaal Forster-profielen
	Naam:	Datum	Benaming	
	Plaats:	Gepl. vers. DCK	STALEN DEUR DECONTEK	
Datum:	Contr.	Ontwerp- en leverancier		
	Naam	Roozema 19 3900 Nibbegen		
	Onderneming	TEL. 0077 1134 FAX. 0077 1132 1700 NIBBEGEN		
1 Voorontwerp 16/11/93 DCK	VETRAPO		Vervangt:	
Tussl. wijziging	Datum	Naam	Vervangt door:	